


CORPO B

5157.5

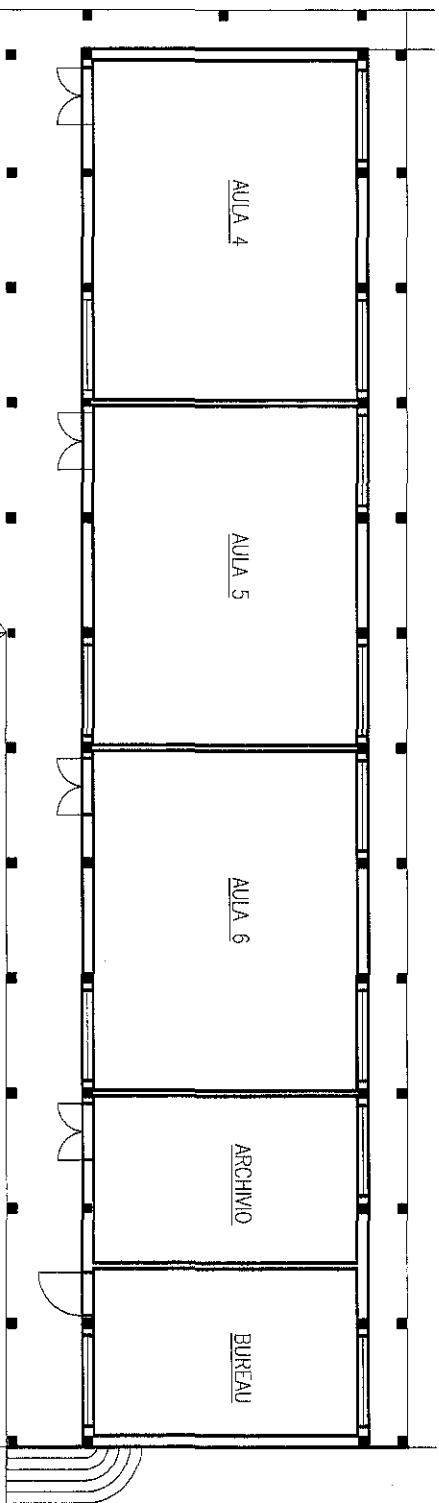


PIANTA

SCALA 1:200      STUDIO


10-03-2007

Geom. Patrizia Figlioli

PROSPETTO

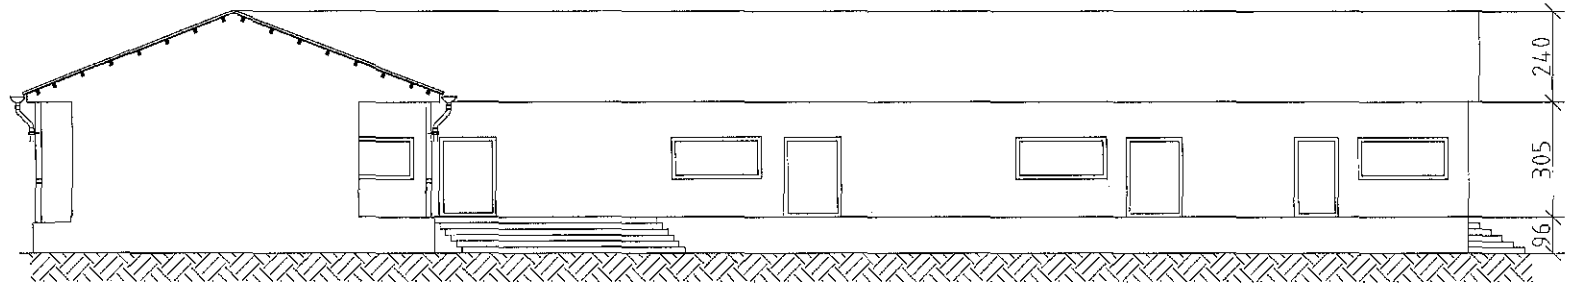

PROSPETTO

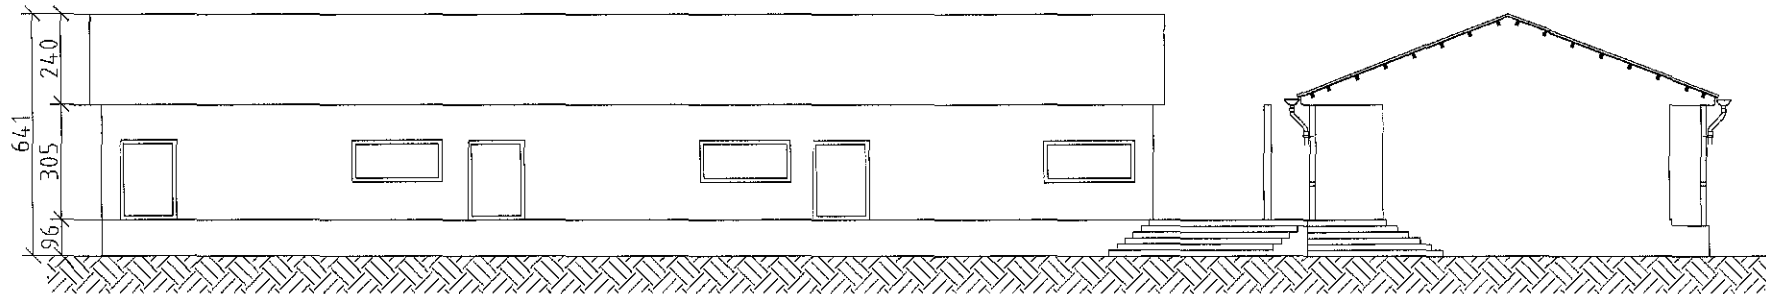

SCALA 1:200

STUDIO

10-03-2007

Geom. Patrizia Figlioli